



sued-ost-ansicht

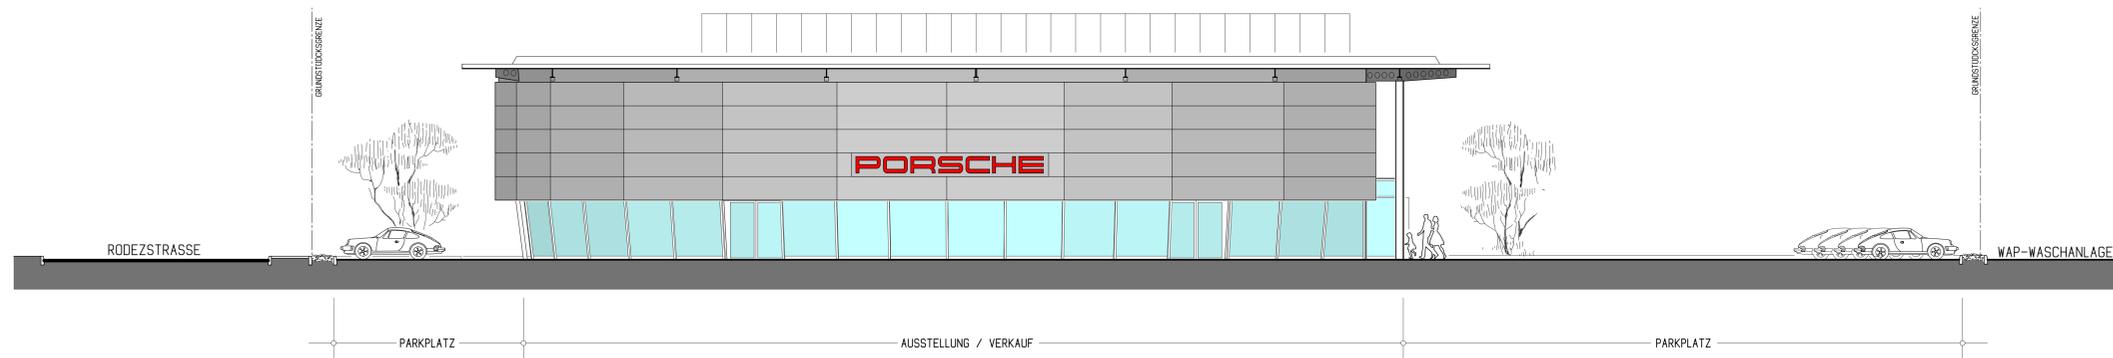

nord-west-ansicht



sued-west-ansicht

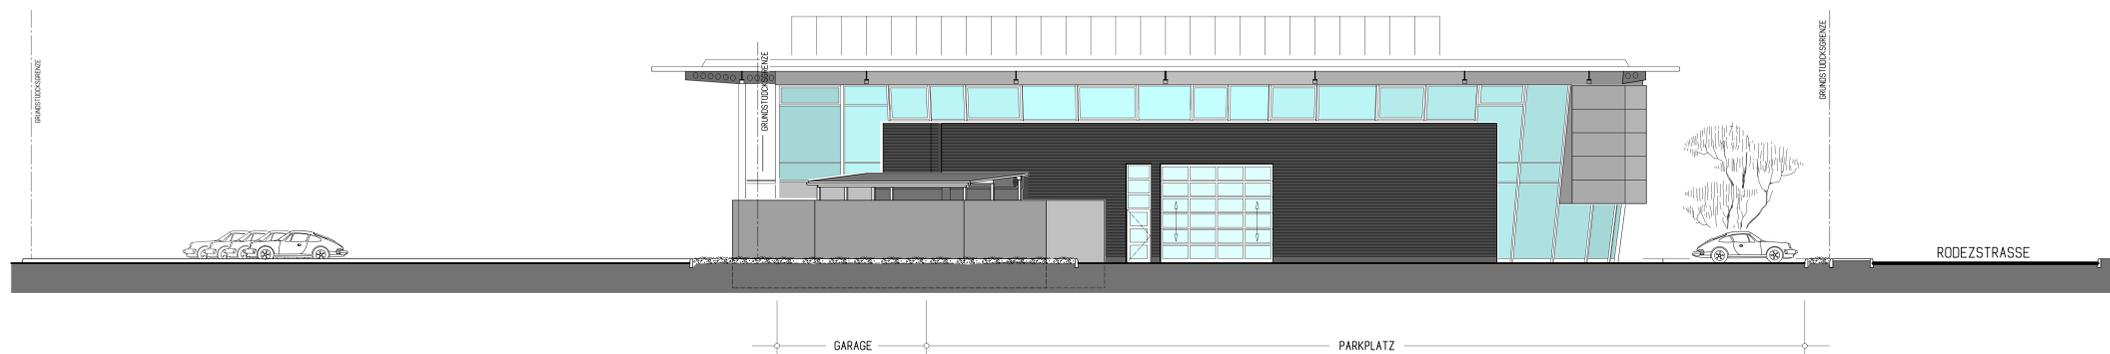

nord-ost-ansicht

BAUANTRAG

Ansichten M 1:100

Erweiterung Porsche Zentrum Bamberg
Kärntenstr. 12, 96052 Bamberg

Flur-Nr.: 60989 und 60983, Gemarkung Bamberg

der Bauherr
Michael Eidenmüller Autohaus Projekt GmbH & Co. KG, Kärntenstraße 12, 96052 Bamberg

die Nachbarin
Fl-Nr.: 6040 und 61052 ULLEN Verwaltung GmbH

Fl-Nr.: 61052 ALBA Speziallampen Holding GmbH

Fl-Nr.: 60920 und 60927 Stadt Bamberg

KEIDEL ARCHITEKTEN PARTNERSCHAFT
Hainstraße 3 96047 Bamberg
Telefon 0951/ 22286 Fax 26205
eMail architektur.keidel@t-online.de

Ansichten M 1:100

gezeichnet: J. David Projekt-Nr.: Datum: 08.08.2012 Blattgröße: 1135891 Plan Nr.: B6